

REGULAMENT ZONE CONSTRUITE PROTEJATE
COMUNA CORBI, JUDEUL ARGES

LEGENDA

- MONUMENT ISTORIC CLASAT A
- MONUMENT ISTORIC CLASAT B
- ANSAMBLU URBAN ISTORIC CLASAT B
- ANSAMBLU URBAN ISTORIC CLASAT A

LIMITA EDIFICABIL

LIMITA TERITORIULUI ADMINISTRATIV ACTUAL (2010)

LIMITA INTRAVILAN ACTUAL (2010)

LIMITA ZONEI DE PROTECTIE GENERATA DE IMOBILE INCLUSE IN LISTA MONUMENTELOR ISTORICE

IMOBIL IDENTIFICAT PRIN CARTARE, A CARUI VALOARE ARTISTICA SI TEHNICA REPREZENTA TITLA, PRECIU SI VALOARE DE PARITATE, AMBIENTALA SAU MEMORIALA L CALIFCA CA PROPUNERE PENTRU INCLUDEREA IN LISTA MONUMENTELOR ISTORICE

ANSAMBLU DE IMOBILE SI INCINTE IDENTIFICATE PRIN CARTARE, A CAROR VALOARE ARTISTICA SI TEHNICA REPREZENTATIVA, PRECIU SI VALOARE DE PARITATE, AMBIENTALA SAU MEMORIALA LE CALIFCA CA PROPUNERE PENTRU INCLUDEREA IN LISTA MONUMENTELOR ISTORICE

IMOBIL IDENTIFICAT PRIN CARTARE, A CARUI VALOARE ARTISTICA SI TEHNICA REPREZENTA TITLA, PRECIU SI VALOARE DE PARITATE, AMBIENTALA SAU MEMORIALA L CALIFCA CA PROPUNERE PENTRU INCLUDEREA IN LISTA MONUMENTELOR ISTORICE

ANSAMBLU DE IMOBILE SI INCINTE IDENTIFICATE PRIN CARTARE, A CAROR VALOARE ARTISTICA SI TEHNICA REPREZENTATIVA, PRECIU SI VALOARE DE PARITATE, AMBIENTALA SAU MEMORIALA LE CALIFCA CA PROPUNERE PENTRU INCLUDEREA IN LISTA MONUMENTELOR ISTORICE

CASA
 Achizitie 1948


TESUTURI URBANE IDENTIFICATE PRIN CARTARE, A CAROR VALOARE URBANISTICA REPREZENTATIVA, PRECIU SI VALOARE DE PARITATE, AMBIENTALA SAU MEMORIALA LE CALIFCA CA PROPUNERE PENTRU INCLUDEREA IN LISTA MONUMENTELOR ISTORICE

PADURE

LIVADA

PASUNE

ZONA CONSTRUITA PROTEJATA

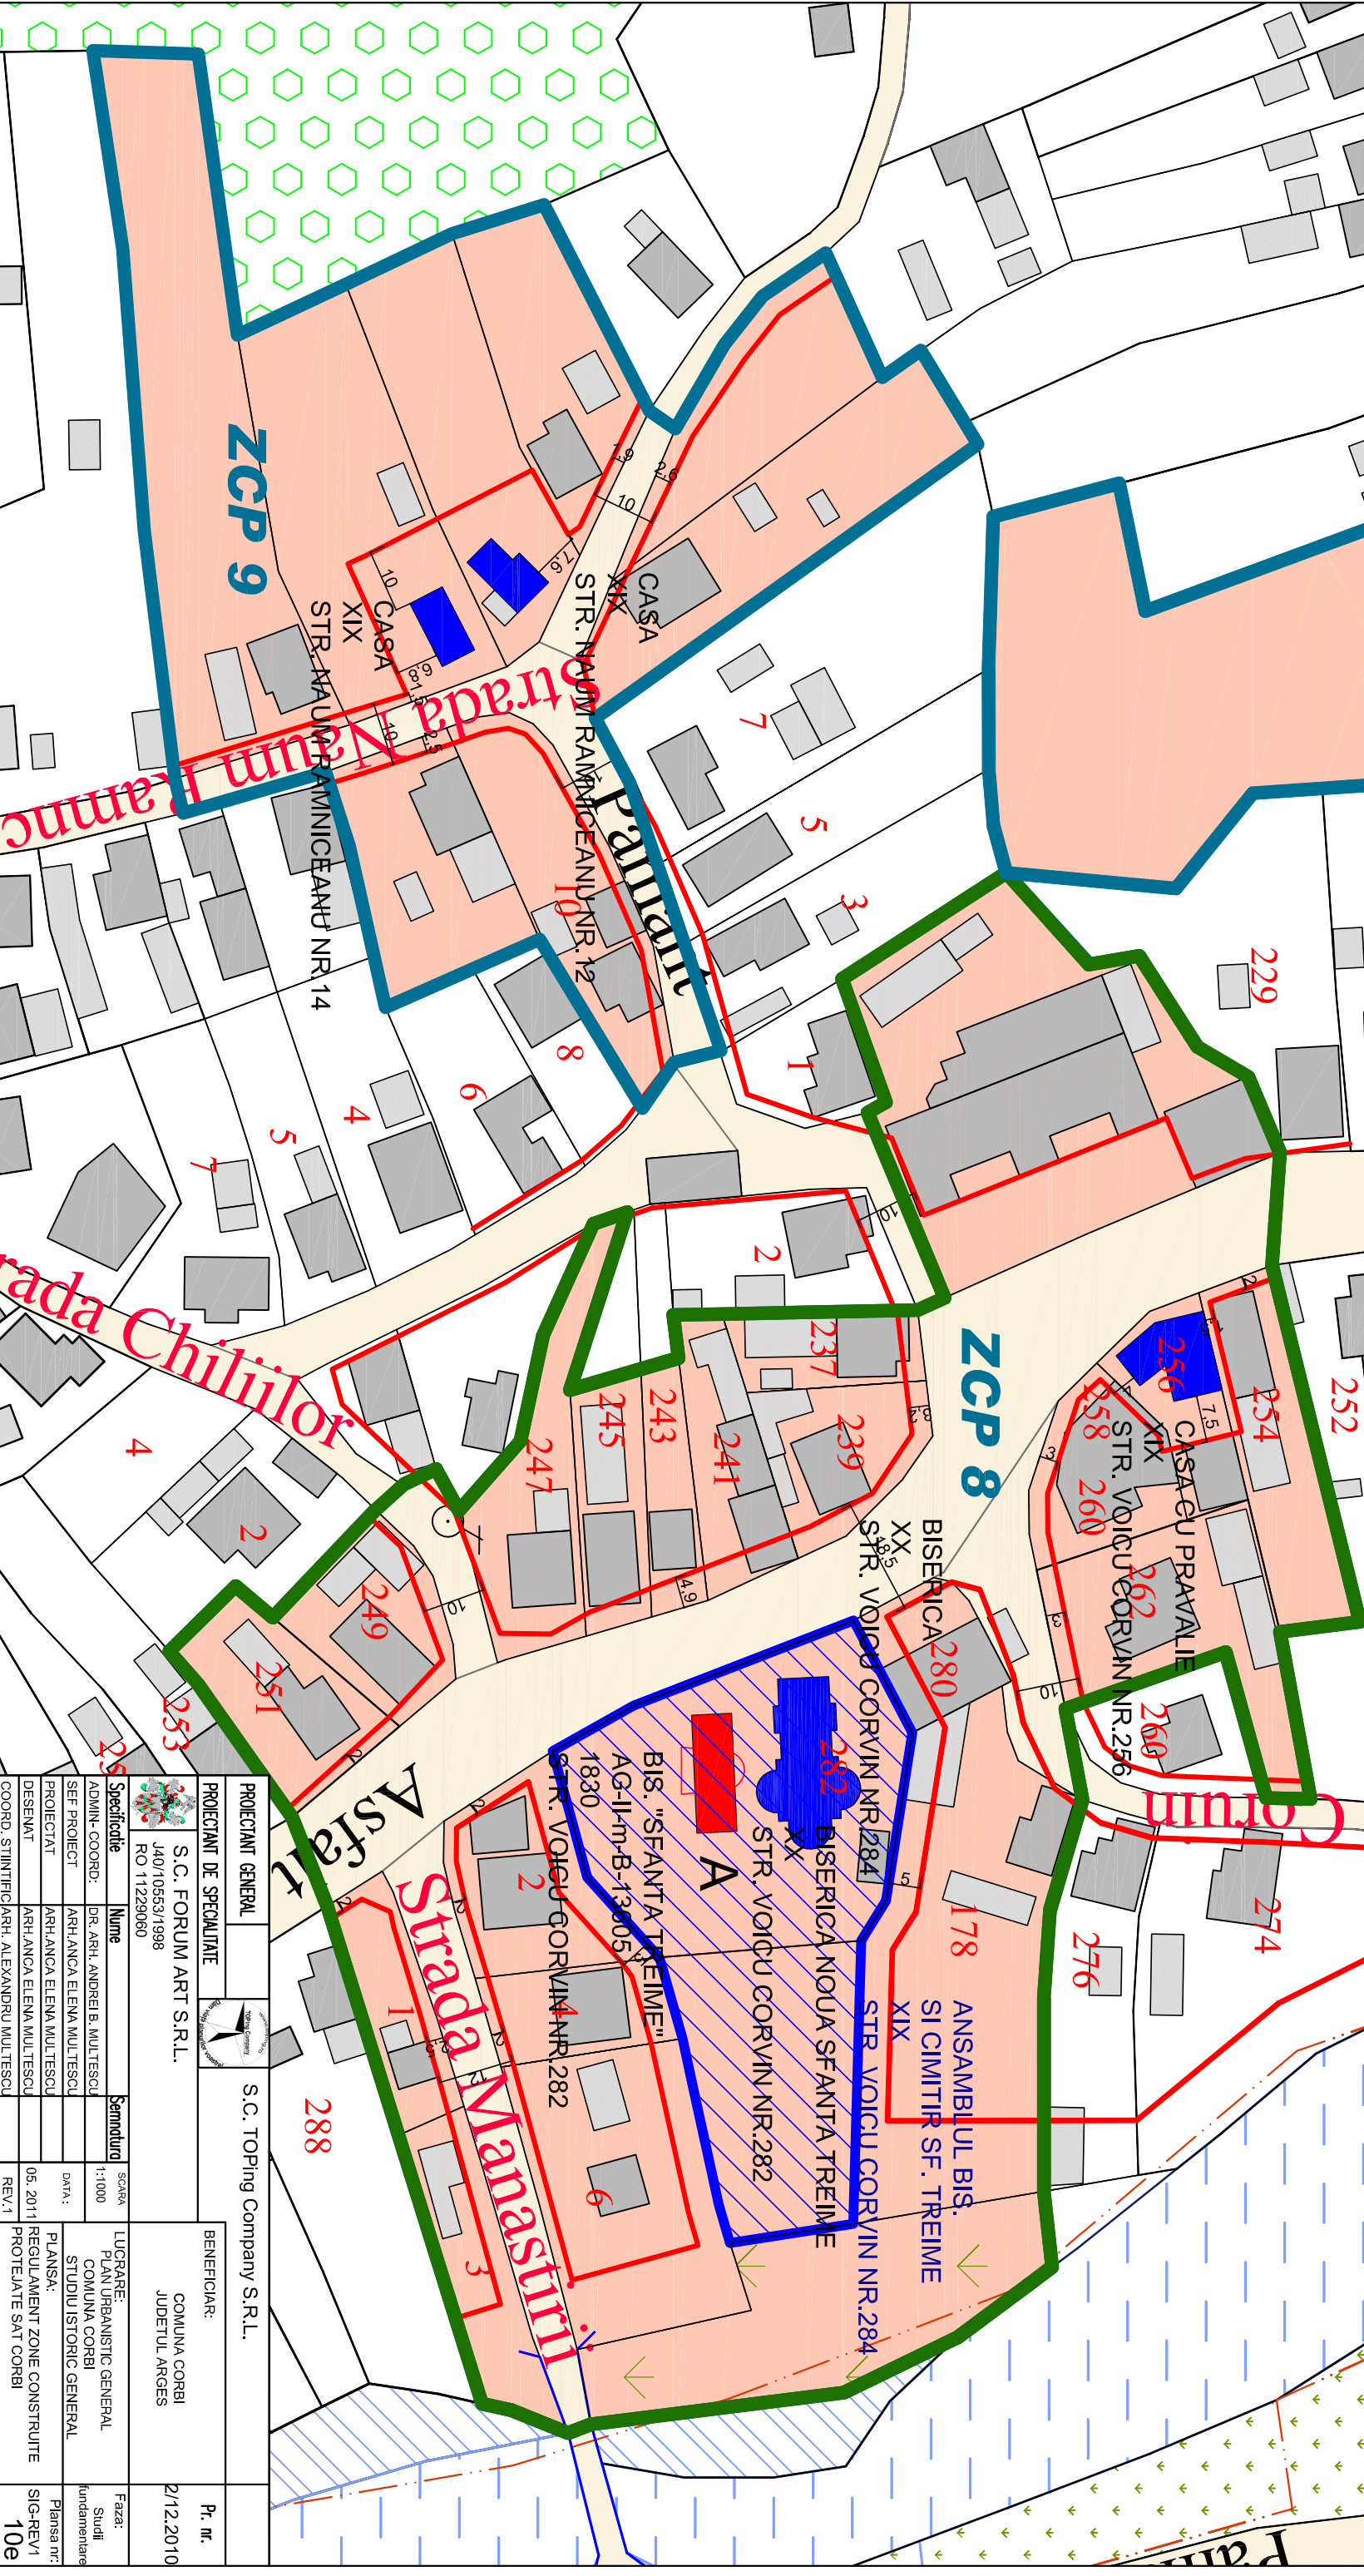

PROIECTANT GENERAL		S.C. TOPing Company S.R.L.	
PROIECTANT DE SPECIALITATE		S.C. FORUM ART S.R.L.	
Specificatie	Nume	Semnatură	Faza:
ADMIN-COORD:	DR. ARH. ANDREI B. MULESCU	SCARA	Studii fundamentare
SEF PROIECT	ARH. ANCA ELENA MULESCU	1:1000	
PROIECTANT	ARH. ANCA ELENA MULESCU	DATA:	PLANSĂ: REGULAMENT ZONE CONSTRUITE
DESENAV	ARH. ANCA ELENA MULESCU	05.2011	PROTEJATE SAT CORBI
COORD. STIINTIFIC ARH.	ALEXANDRU MULESCU	REV.1	SIG-REV1
PROIECTANT GENERAL		BENEFICIAR:	Pt. nr.
S.C. FORUM ART S.R.L.		COMUNA CORBI	2/12.2010
PROIECTANT DE SPECIALITATE		JUDETUL ARGES	
Specificatie	Nume	Semnatură	Faza:
ADMIN-COORD:	DR. ARH. ANDREI B. MULESCU	SCARA	Studii fundamentare
SEF PROIECT	ARH. ANCA ELENA MULESCU	1:1000	
PROIECTANT	ARH. ANCA ELENA MULESCU	DATA:	PLANSĂ: REGULAMENT ZONE CONSTRUITE
DESENAV	ARH. ANCA ELENA MULESCU	05.2011	PROTEJATE SAT CORBI
COORD. STIINTIFIC ARH.	ALEXANDRU MULESCU	REV.1	SIG-REV1