


# MODUL DE CALCUL AL INALTIMII CLADIRILOR NOI IN ZONA PROTEJATA ACOLO UNDE NU EXISTA LIMITARI SPECIFICE

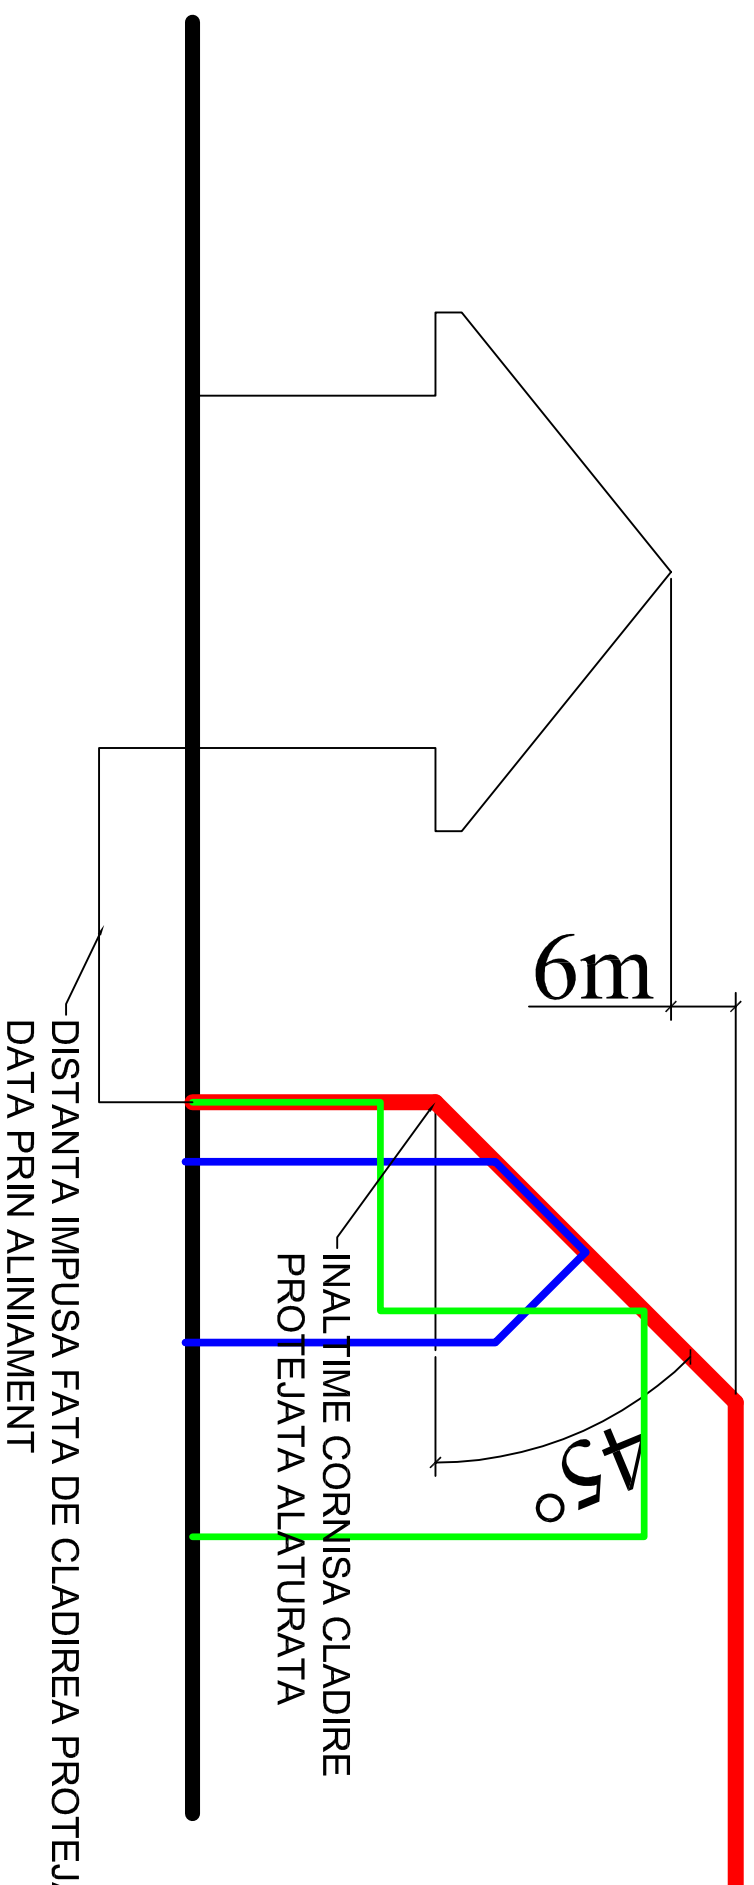

PROIECTANT GENERAL

PROIECTANT DE SPECIALITATE

S.C. TOPing Company S.R.L.

BENEFICIAR:

COMUNA CORBI  
JUDETUL ARGES

Pt. nr.

2/12.2010

S.C. FORUM ART S.R.L.  
J40/10553/1998  
RO 11229080

LUCRARE:  
PLAN URBANISTIC GENERAL  
COMUNA CORBI  
STUDIUL ISTORIC GENERAL

PLANSĂ:  
REGULAMENT ZONE CONSTRUITE  
PROTEJATE SAT CORBI

Specificatie

Nume

SCARA

1:-

ADMIN-COORD:

DR. ARH. ANDREI B. MULTESCU

Faza:

Studiul  
fundamentare

SEF PROIECT

ARH. ANCA ELENA MULTESCU

PLANSĂ nr:

SIG-REV1

PROIECTAT

ARH. ANCA ELENA MULTESCU

DATA:

05.2011

DESENAV

ARH. ANCA ELENA MULTESCU

REV. 1

COORD. STIINTIFIC ARH. ALEXANDRU MULTESCU