


**REGULAMENT ZONE CONSTRUITE PROTEJATE  
COMUNA CORBI, JUDEUL ARGES**

**LEGENDA**

- MONUMENT ISTORIC CLASAT A
  - MONUMENT ISTORIC CLASAT B
  - ANSAMBLU URBAN ISTORIC CLASAT B
  - ANSAMBLU URBAN ISTORIC CLASAT A
- CASA  
AG-II-m-A-13965
- IMOBIL IDENTIFICAT PRIN CARTARE, A CARUI VALOARE ARTISTICA SI TEHNICA REPREZENTATIVA, PRECUM SI VALOARE DE RARITATE, AMBIENTALA SAU MEMORIALA IL CALIFICA CA PROPUNERE PENTRU INCLUDEREA IN LISTA MONUMENTELOR ISTORICE
  - ANSAMBLU DE IMOBILE SI INCINTE IDENTIFICATE PRIN CARTARE, A CAROR VALOARE ARTISTICA SI TEHNICA REPREZENTATIVA, PRECUM SI VALOARE DE RARITATE, AMBIENTALA SAU MEMORIALA LE CALIFICA CA PROPUNERE PENTRU INCLUDEREA IN LISTA MONUMENTELOR ISTORICE
  - TESUTURI URBANE IDENTIFICATE PRIN CARTARE, A CAROR VALOARE URBANISTICA REPREZENTATIVA, PRECUM SI VALOARE DE RARITATE, AMBIENTALA SAU MEMORIALA LE CALIFICA CA PROPUNERE PENTRU INCLUDEREA IN LISTA MONUMENTELOR ISTORICE
  - ZONA CONSTRUITA PROTEJATA
  - LIMITA ZONEI DE PROTECTIE GENERATA DE IMOBILE INCLUSE IN LISTA MONUMENTELOR ISTORICE
  - PADURE
  - LIVADA
  - PASUNE
  - LIMITA EDIFICABIL
  - LIMITA TERITORIU ADMINISTRATIV ACTUAL (2010)
  - LIMITA INTRAVILAN ACTUAL (2010)

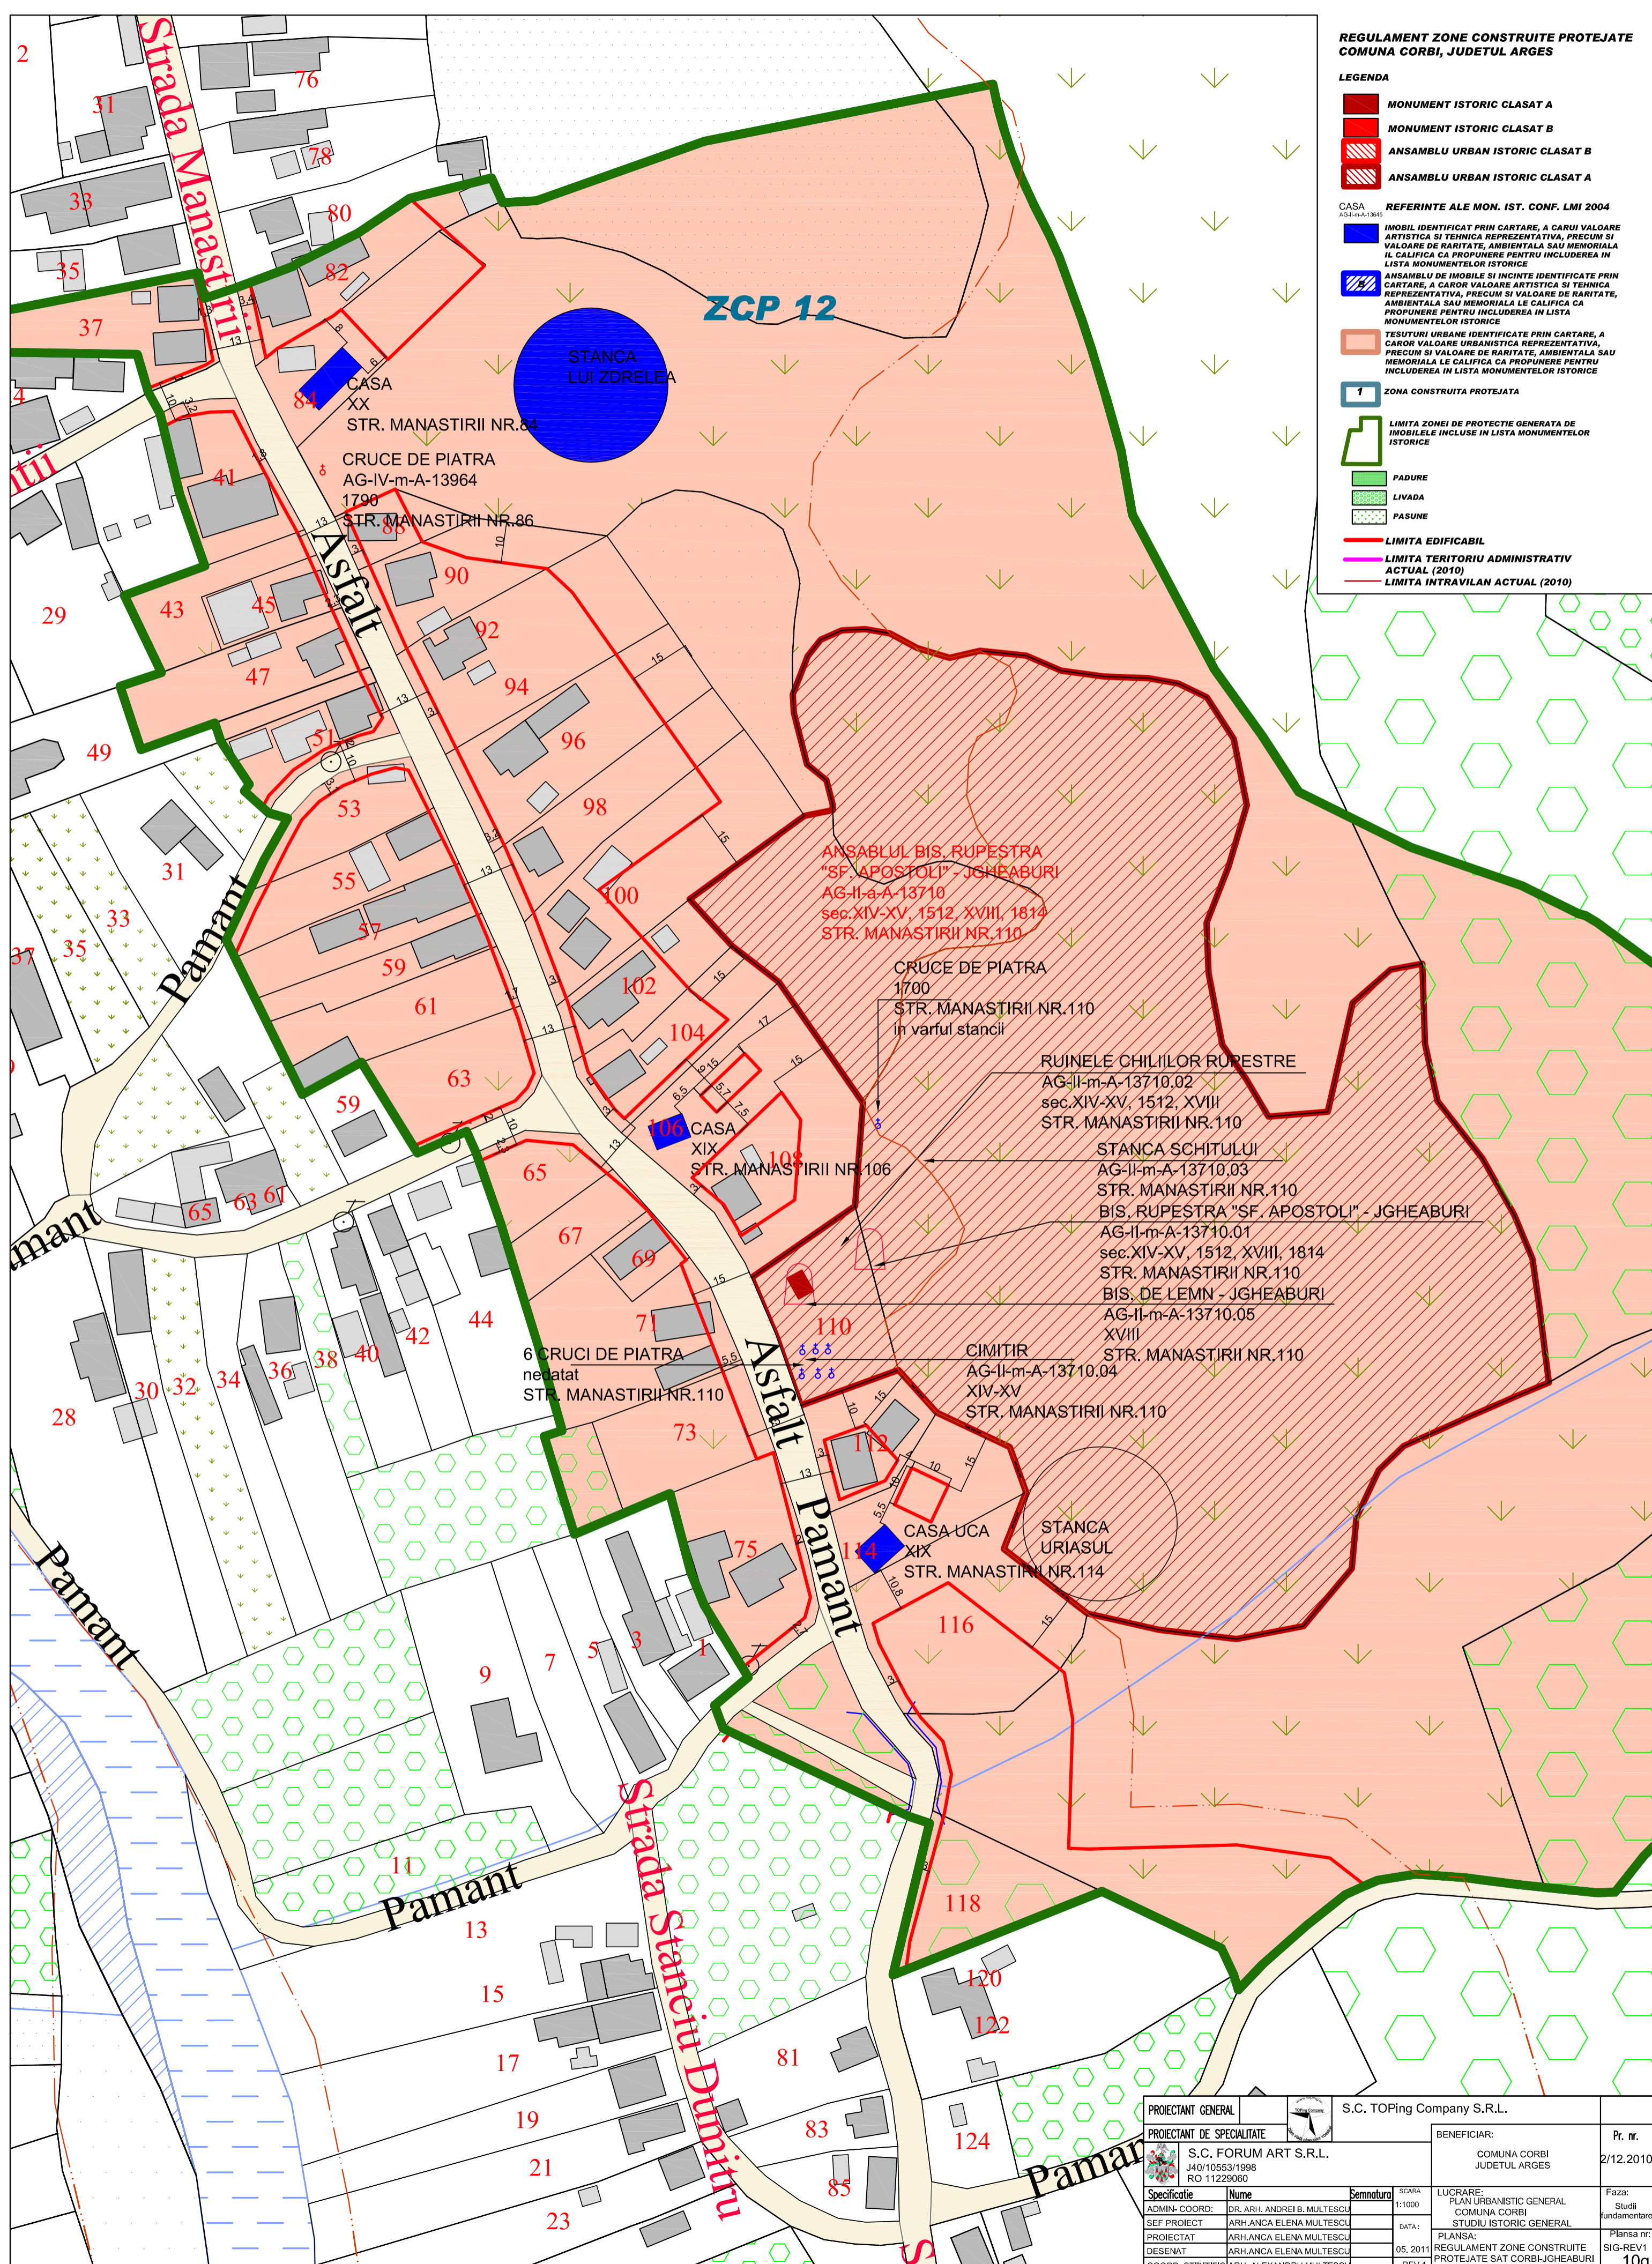

PROIECTANT GENERAL		S.C. TOPing Company S.R.L.		BENEFICIAR:		Pr. nr.	
PROIECTANT DE SPECIALTATE		S.C. FORUM ART S.R.L. J40/10553/1998 RO 11229060		COMUNA CORBI JUDEUL ARGES		2/12.2010	
Specificatie	Nume	Semnatura	SCARA	LUCRARE:	Faza:		
ADMIN. COORD:	DR. ARH. ANDREI B. MULTESCU		1:1000	PLAN URBANISTIC GENERAL	Studii		
SEF PROIECT	ARH. ANCA ELENA MULTESCU		DATA:	STUDIUL ISTORIC GENERAL	fundamentare		
PROIECTAT	ARH. ANCA ELENA MULTESCU		05. 2011	PLANSA:	REGULAMENT ZONE CONSTRUITE	SIG-REV1	
DESENAT	ARH. ANCA ELENA MULTESCU		REV.1	PROTEJATE SAT CORBI-JGHEABURI	10g		
COORD. STIINTIFIC	ARH. ALEXANDRU MULTESCU						