

**REGULAMENT ZONE CONSTRUITE PROTEJATE
COMUNA CORBI, JUDETUL ARGES**

LEGENDA


- MONUMENT ISTORIC CLASAT A
- MONUMENT ISTORIC CLASAT B
- ANSAMBLU URBAN ISTORIC CLASAT B
- ANSAMBLU URBAN ISTORIC CLASAT A

REFERINTE ALE MON. IST. CONF. LMI 2004

- IMOBIL IDENTIFICAT PRIN CARTARE, A CARUI VALOARE ARTISTICA SI TEHNICA REPREZENTATIVA, PRECUM SI VALOARE DE RARITATE, AMBIENTALA SAU MEMORIALA IL CALIFICA CA PROPUNERE PENTRU INCLUDEREA IN LISTA MONUMENTELOR ISTORICE
- ANSAMBLU DE IMOBILE SI INCINTE IDENTIFICATE PRIN CARTARE, A CAROR VALOARE ARTISTICA SI TEHNICA REPREZENTATIVA, PRECUM SI VALOARE DE RARITATE, AMBIENTALA SAU MEMORIALA LE CALIFICA CA PROPUNERE PENTRU INCLUDEREA IN LISTA MONUMENTELOR ISTORICE
- TESUTURI URBANE IDENTIFICATE PRIN CARTARE, A CAROR VALOARE URBANISTICA REPREZENTATIVA, PRECUM SI VALOARE DE RARITATE, AMBIENTALA SAU MEMORIALA LE CALIFICA CA PROPUNERE PENTRU INCLUDEREA IN LISTA MONUMENTELOR ISTORICE

ZONA CONSTRUITA PROTEJATA

- LIMITA ZONEI DE PROTECTIE GENERATA DE IMOBILE INCLUSE IN LISTA MONUMENTELOR ISTORICE
- PADURE
- LIVADA
- PASUNE
- LIMITA EDIFICABIL
- LIMITA TERITORIULUI ADMINISTRATIV ACTUAL (2010)
- LIMITA INTRAVILAN ACTUAL (2010)

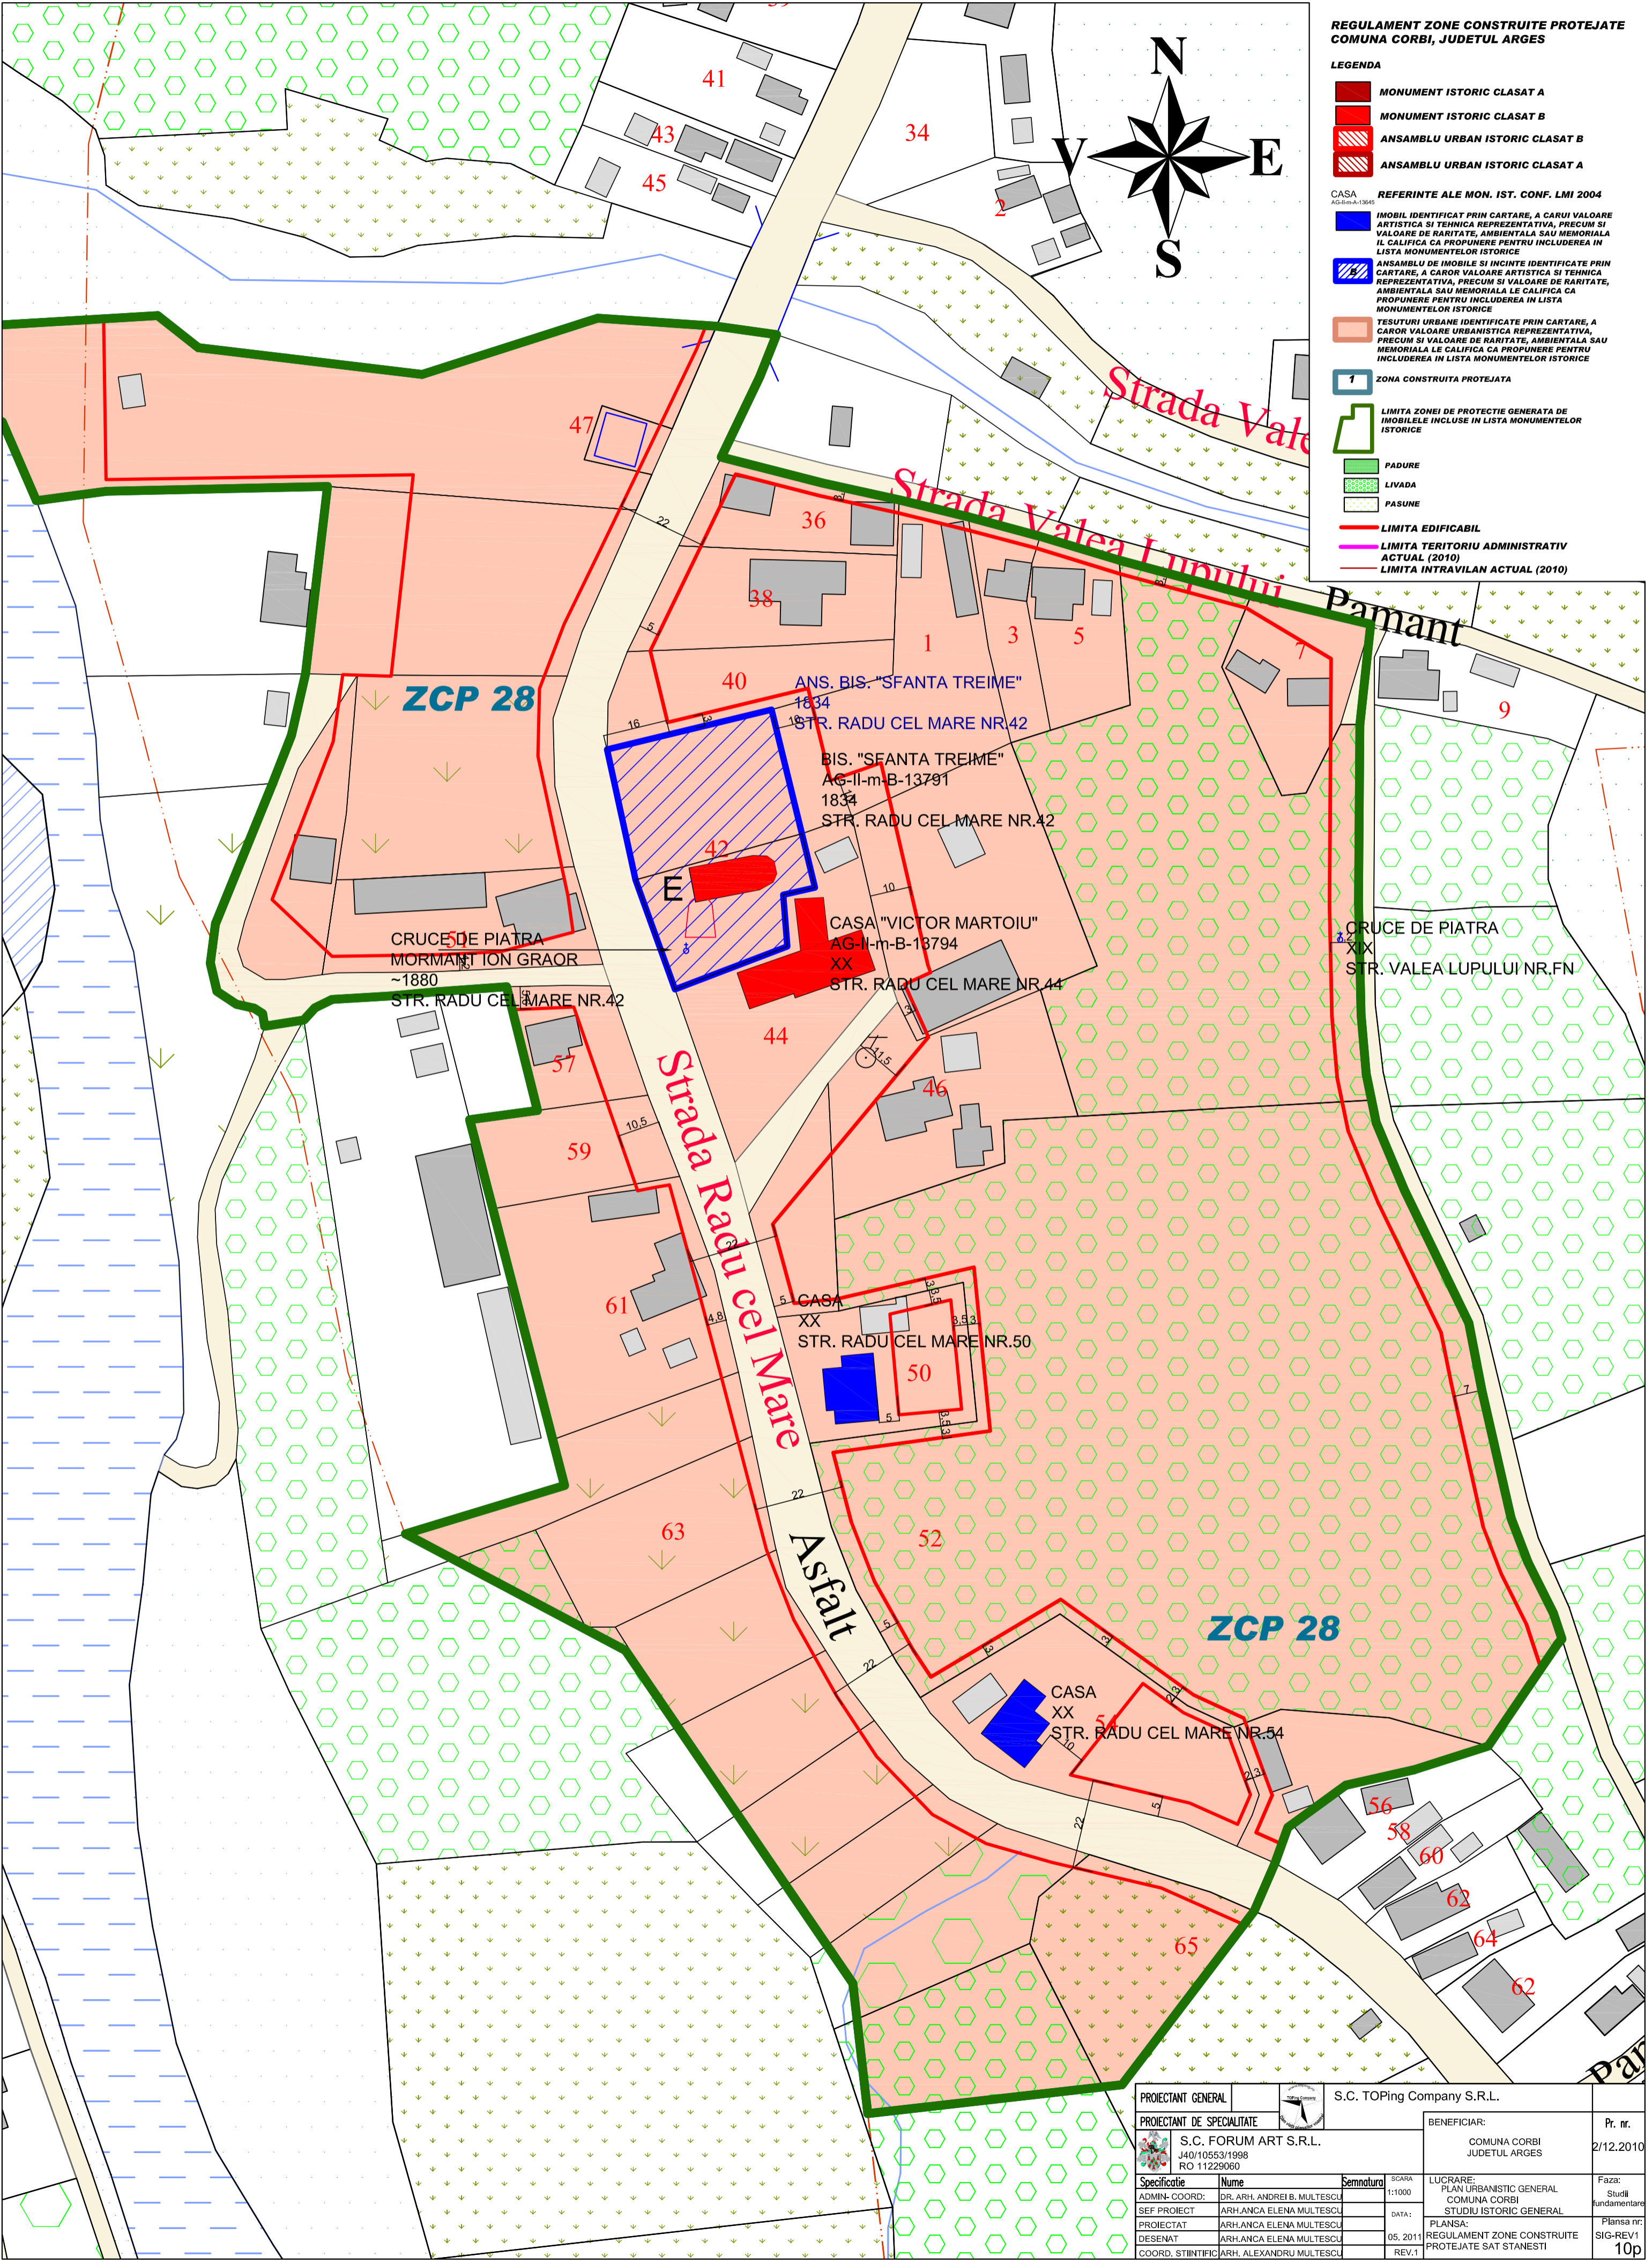

PROIECTANT GENERAL		S.C. TOPING Company S.R.L.	
PROIECTANT DE SPECIALITATE		BENEFICIAR:	
S.C. FORUM ART S.R.L. J40/10553/1998 RO 11229060		COMUNA CORBI JUDETUL ARGES	
Specificatie		Pr. nr.	
ADMIN. COORD:	DR. ARH. ANDREI B. MULTESCU	2/12.2010	
SEF PROIECT	ARH. ANCA ELENA MULTESCU	LUCRARE: PLAN URBANISTIC GENERAL COMUNA CORBI STUDIUL ISTORIC GENERAL	
PROIECTAT	ARH. ANCA ELENA MULTESCU	Faza: Studii fundamentare	
DESENAT	ARH. ANCA ELENA MULTESCU	PLANSA: REGULAMENT ZONE CONSTRUITE PROTEJATE SAT STANESTI	
COORD. STIINTIFIC	ARH. ALEXANDRU MULTESCU	Plansa nr: SIG-REV1	
		10p	