


**REGULAMENT ZONE CONSTRUITE PROTEJATE  
COMUNA CORBI, JUDETUL ARGES**

- LEGENDA**
- MONUMENT ISTORIC CLASAT A
  - MONUMENT ISTORIC CLASAT B
  - ANSAMBLU URBAN ISTORIC CLASAT B
  - ANSAMBLU URBAN ISTORIC CLASAT A
- CASA**  
AC-1994-1995
- IMOBIL IDENTIFICAT PRIN CARTARE, A CARUI VALOARE ARTISTICA SI TEHNICA REPREZENTATIVA, PRECUM SI VALOARE DE RARITATE, AMBIENTALA SAU MEMORIALA IL CALIFICA CA PROPUNERE PENTRU INCLUDEREA IN LISTA MONUMENTELOR ISTORICE
  - ANSAMBLU DE IMOBILE SI INCINTE IDENTIFICATE PRIN CARTARE, A CAROR VALOARE ARTISTICA SI TEHNICA REPREZENTATIVA, PRECUM SI VALOARE DE RARITATE, AMBIENTALA SAU MEMORIALA LE CALIFICA CA PROPUNERE PENTRU INCLUDEREA IN LISTA MONUMENTELOR ISTORICE
  - TESUTURI URBANE IDENTIFICATE PRIN CARTARE, A CAROR VALOARE URBANISTICA REPREZENTATIVA, PRECUM SI VALOARE DE RARITATE, AMBIENTALA SAU MEMORIALA LE CALIFICA CA PROPUNERE PENTRU INCLUDEREA IN LISTA MONUMENTELOR ISTORICE
  - ZONA CONSTRUITA PROTEJATA
  - LIMITA ZONEI DE PROTECTIE GENERATA DE IMOBILE INCLUSE IN LISTA MONUMENTELOR ISTORICE
  - PADURE
  - LIVADA
  - PASUNE
  - LIMITA EDIFICABIL
  - LIMITA TERITORIU ADMINISTRATIV ACTUAL (2010)
  - LIMITA INTRAVILAN ACTUAL (2010)

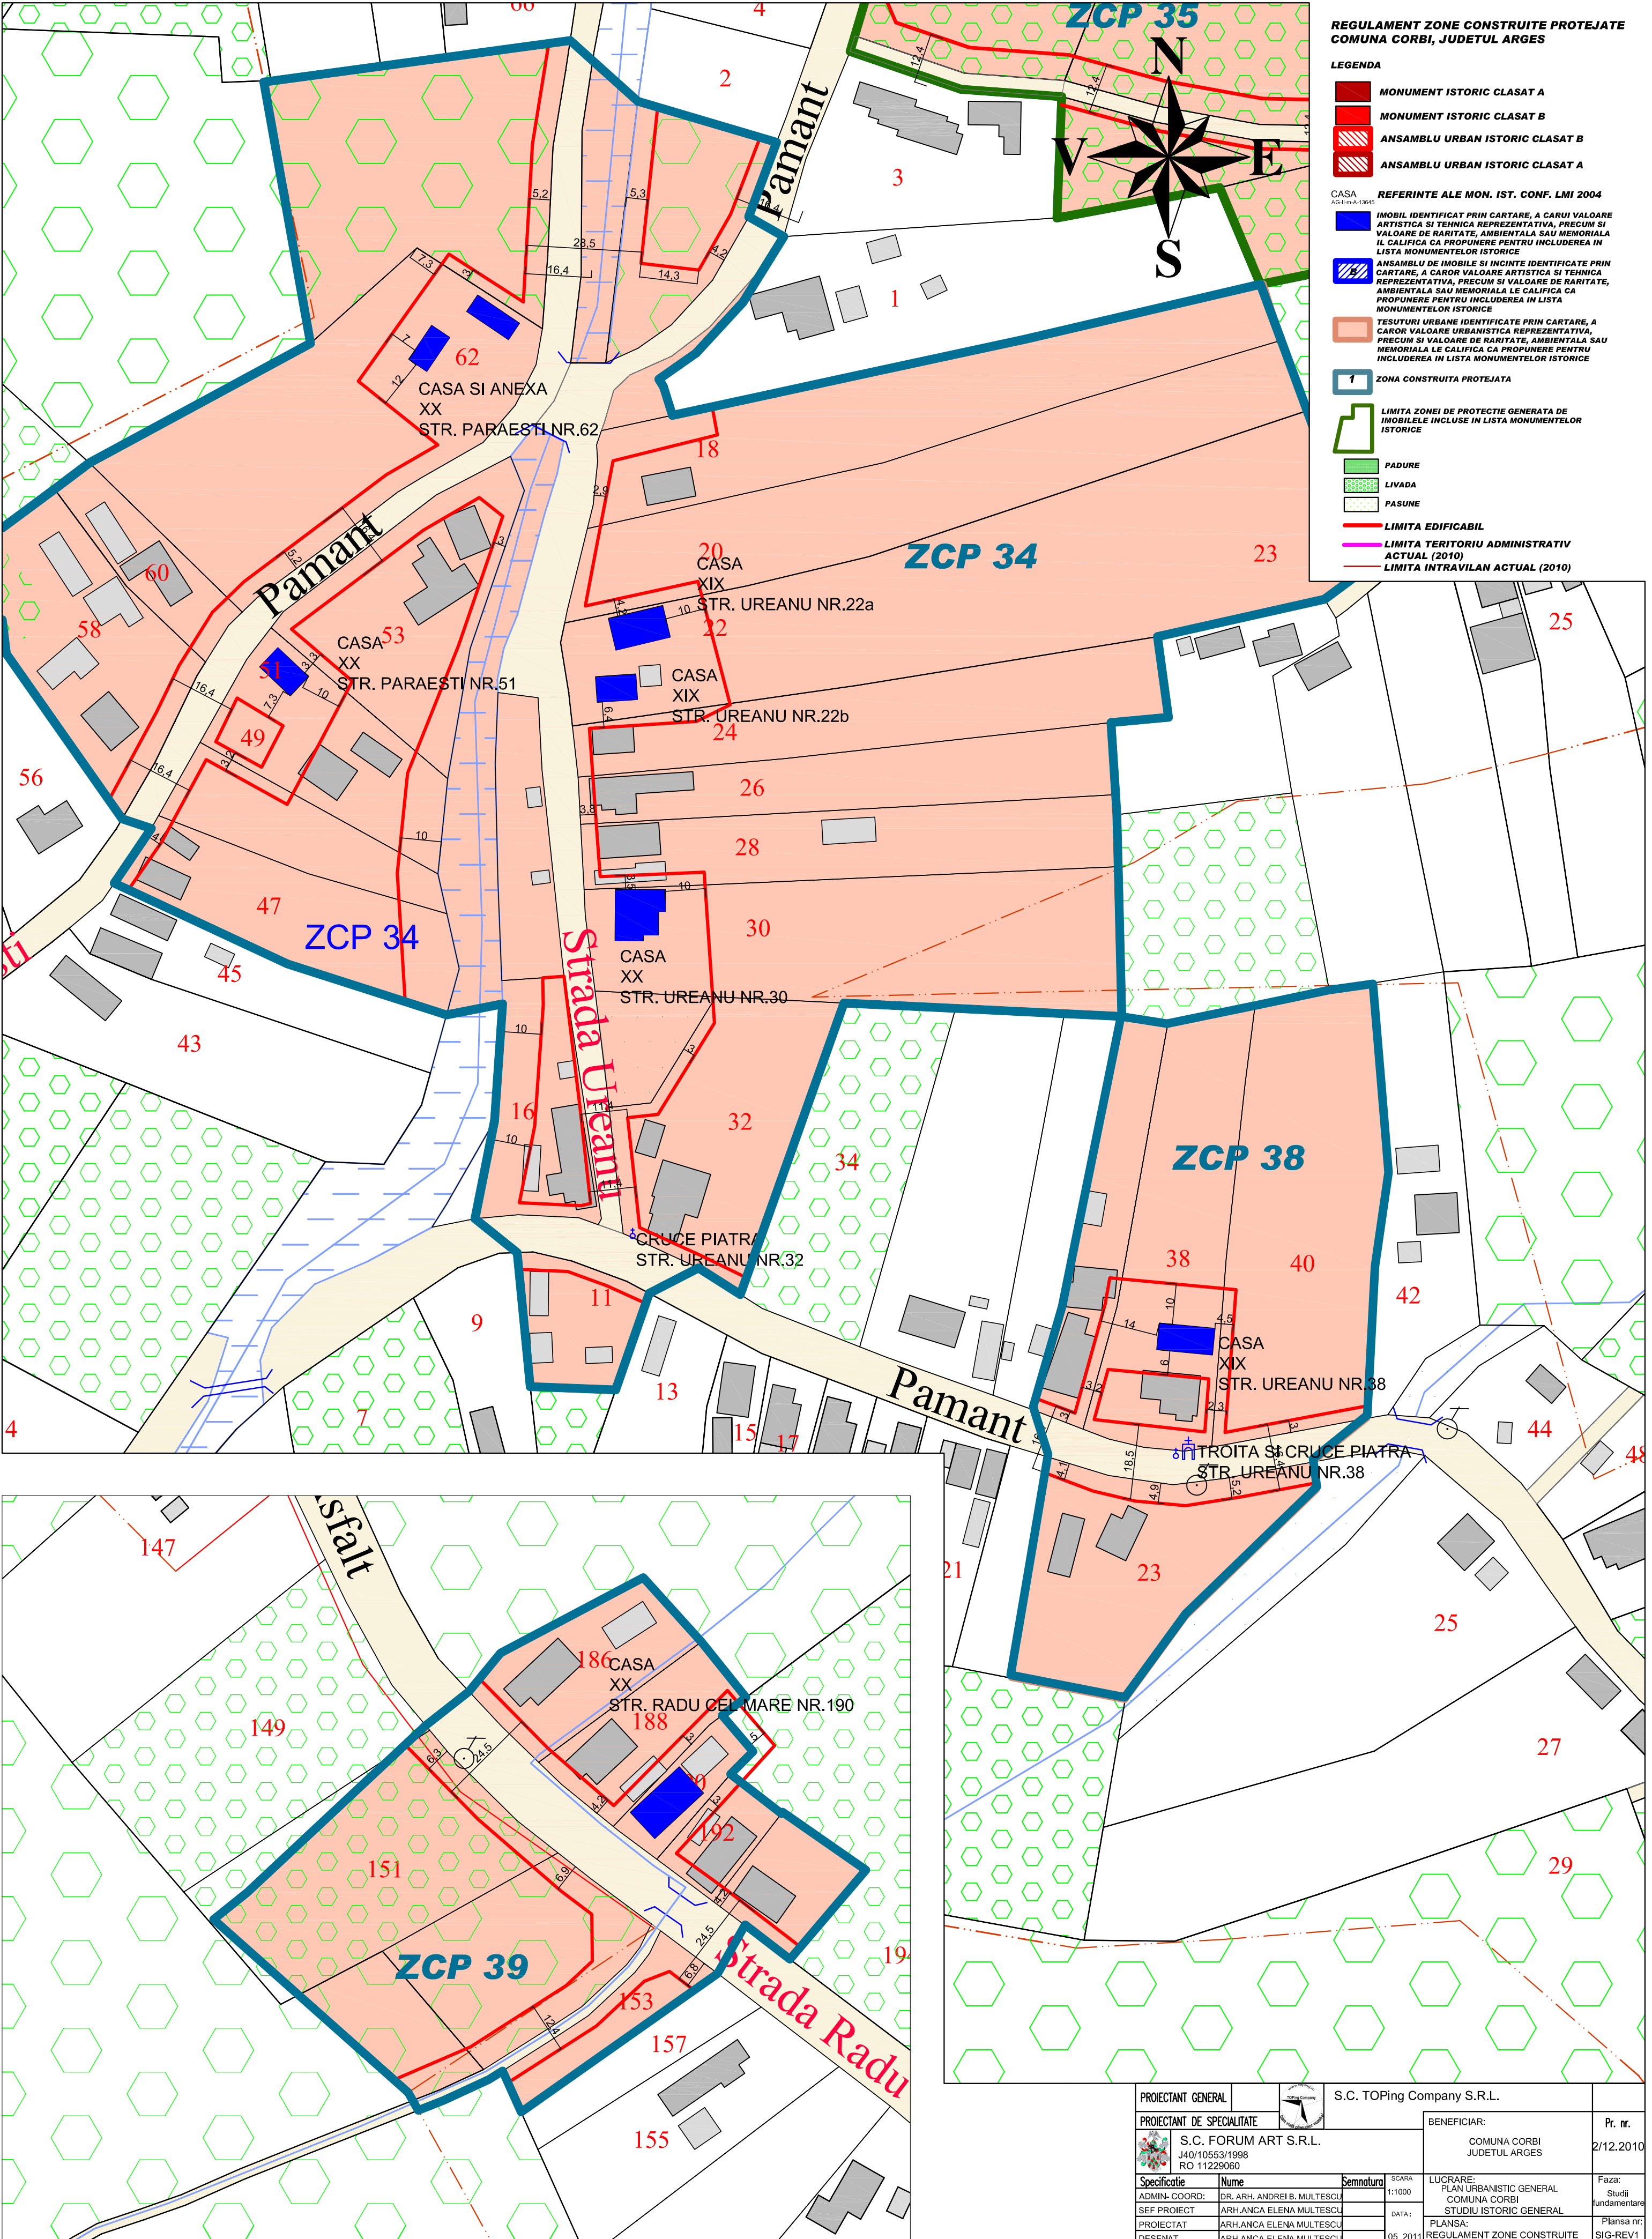

PROIECTANT GENERAL		S.C. TOPING Company S.R.L.		BENEFICIAR:		COMUNA CORBI JUDETUL ARGES		Pr. nr. 2/12.2010	
PROIECTANT DE SPECIALITATE		S.C. FORUM ART S.R.L. J40/10553/1998 RO 11229060		SCARA 1:1000		LUCRARE: PLAN URBANISTIC GENERAL COMUNA CORBI STUDIUL ISTORIC GENERAL		Faza: Studii fundamentare	
Specificatie		Nume		Semnatura		DATA:		PLANSA nr. REGULAMENT ZONE CONSTRUITE PROTEJATE SAT STANESTI	
ADMIN. COORD:		DR. ARH. ANDREI B. MULTESCU		DESENAT		ARH. ANCA ELENA MULTESCU		REV.1	
PROIECTAT		ARH. ANCA ELENA MULTESCU		COORD. STINTIFIC		ARH. ALEXANDRU MULTESCU		10U	